


绵 阳 博 物 馆

一层临时展厅

展 柜 设 计 方 案

天津旺达文博展具有限公司

二零一六年四月一十五日

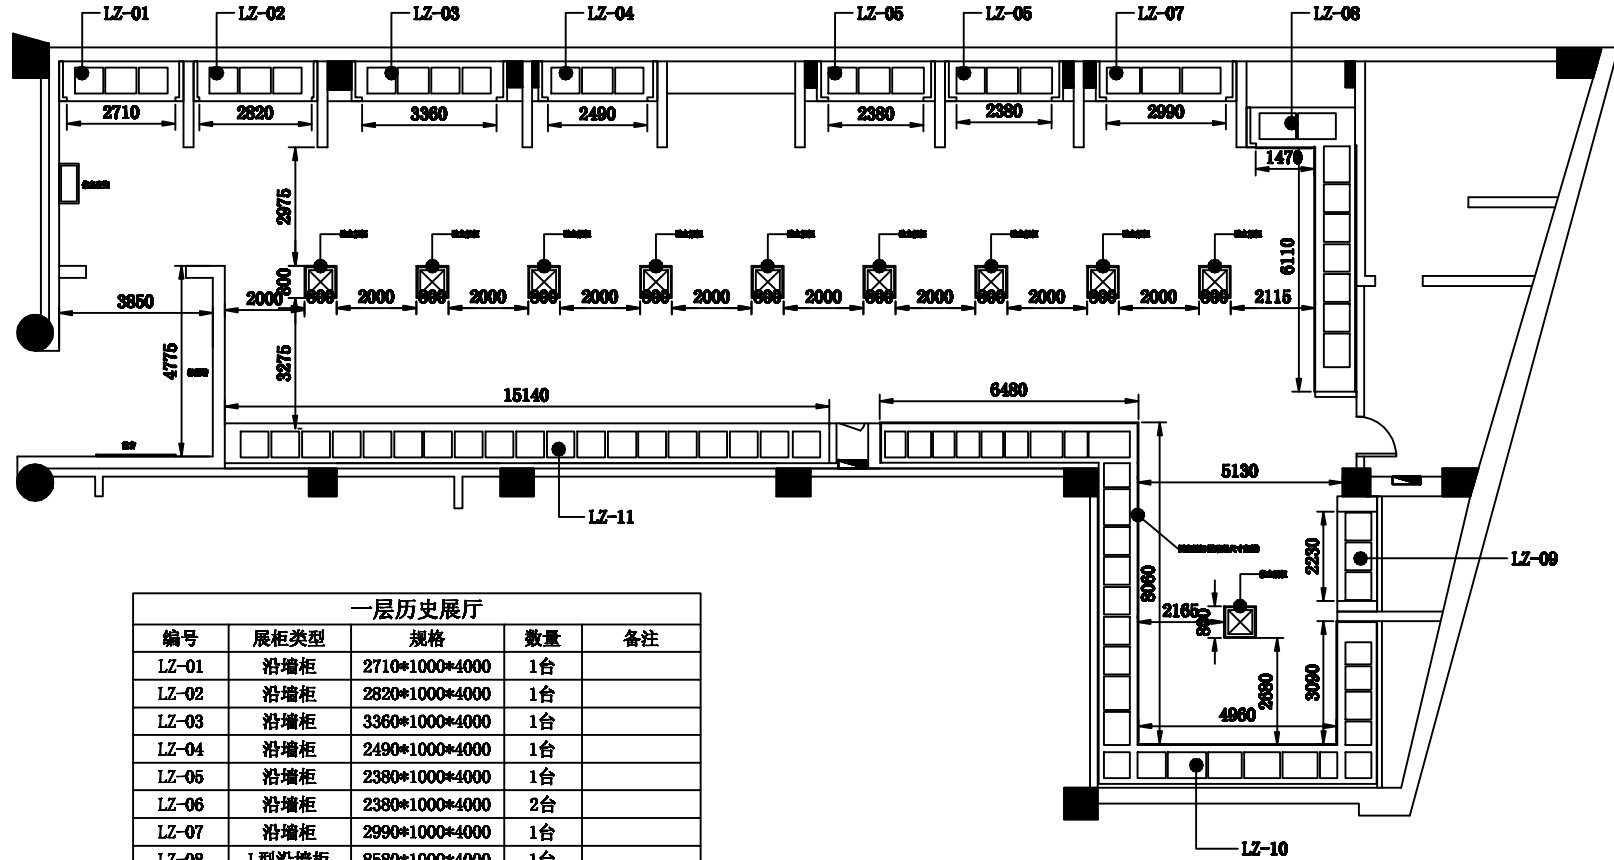

一层历史展厅				
编号	展柜类型	规格	数量	备注
LZ-01	沿墙柜	2710*1000*4000	1台	
LZ-02	沿墙柜	2820*1000*4000	1台	
LZ-03	沿墙柜	3360*1000*4000	1台	
LZ-04	沿墙柜	2490*1000*4000	1台	
LZ-05	沿墙柜	2380*1000*4000	1台	
LZ-06	沿墙柜	2380*1000*4000	2台	
LZ-07	沿墙柜	2990*1000*4000	1台	
LZ-08	L型沿墙柜	8580*1000*4000	1台	
LZ-09	沿墙柜	2230*1000*4000	1台	
LZ-10	┐型沿墙柜	23610*1000*4000	1台	
LZ-11	沿墙柜	15140*1000*4000	1台	
	中心柜	800*000*2200	10台	
	平柜	1200*600*1050	2台	
合计:			23台	

一层临展厅展柜位置图 1:130

CAD Ref. No. 电脑档案 2016/04/16

Revisions and submissions 修改  
No. Date Details

Engineering 工程名称

绵阳博物馆新馆展柜工程

LEGEND 图例

· 本图纸及设计受版权保护，在未经设计方同意前，不得翻改其中任何部分。

· 只可采用已表明得尺寸（以mm为单位），其余所有尺寸均按照零件设计图为准。

项目负责人	廖加林
工程负责人	张寿友
设计	
制	郭文龙
审	朱凤星
核	

Project 项目:

一层临展厅

Drawing Title. 图名

展柜平面位置图

Drawing No. 图号 Scale 比例

1 : 200

天津旺达文博  
展具有限公司

电话: 022-68609626


022-68609625

传真: 022-68609629

第 张 共 张

展厅：一层临时展厅  
展柜名称：墙柜  
规格：2710（长）×1000（宽）×4000（高）  
数量：1台  
开启方式：手动旋出手动左右平移开启

序号	名 称	材料名称	备 注
1	箱体部分	δ 1.0-2.0钢板	上海“宝钢”
2	骨架部分	50*100*3.0方管	天津产
3	骨架部分	50*50*1.5方管	天津产
4	夹胶玻璃	8+8超白夹胶玻璃	国产超白玻璃
5	木质背板	奥松板	E1级
6	装饰布	麻布	
7	玻璃固定型材	铝型材	“银锚”
8	开启系统	45#钢	
9	密封胶条	硅橡胶	进口原料
10	密封胶		中性环保
11	高强度结构胶		中性环保
12	锁具	博物馆专用锁	旺达
13	照明系统	LED射灯	“华格”
14	照明系统	荧光灯照明	T5系列4000k
15	磁吸背板	0.3mm磁吸背板	

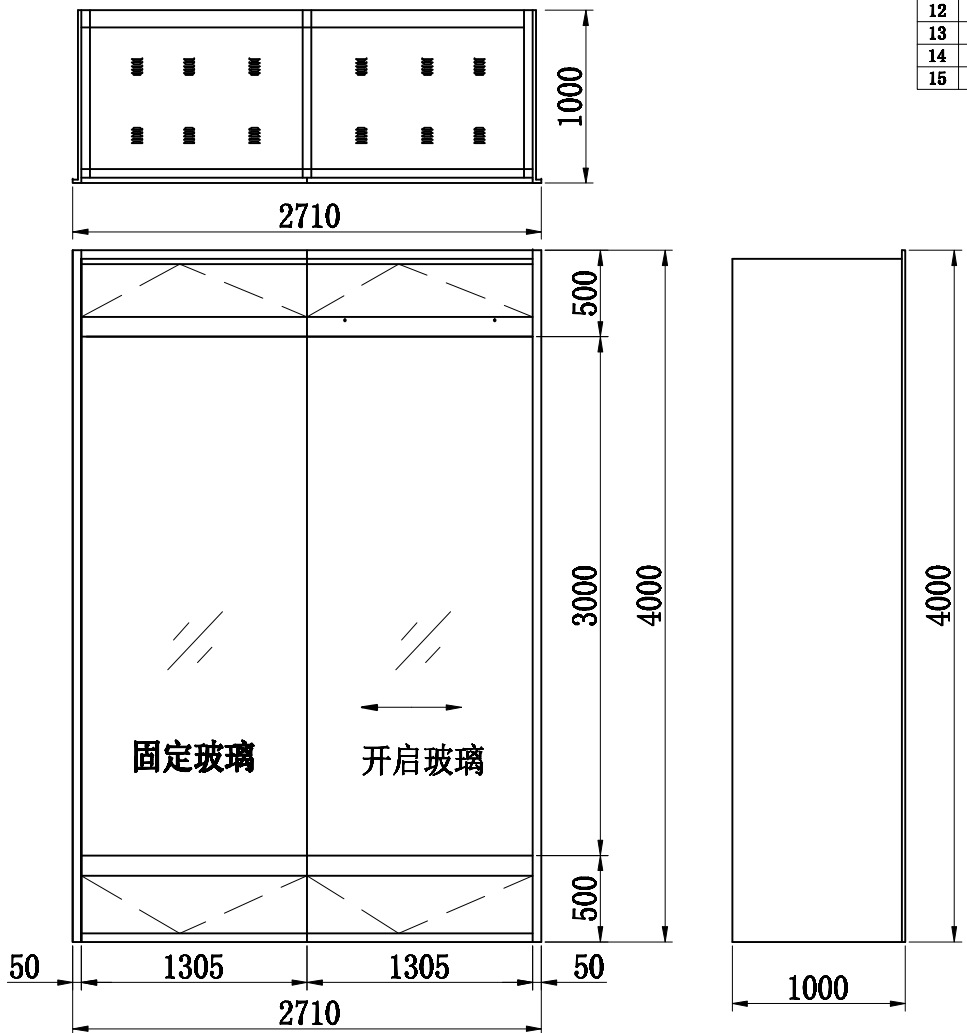

CAD Ref. No. 电脑档案 2016/04/15

Revisions and submissions 修改  
No. Date Details

Engineering 工程名称

绵阳博物馆展柜工程

LEGEND 图例

· 本图纸及设计受版权保护，在未经设计方同意前，不得翻改其中任何部分。

· 只可采用已表明得尺寸（以mm为单位），其余所有尺寸均按照零件设计图为准。

项目负责人	邱如林
工程负责人	张睿友
设计	
制图	郭文龙
审核	朱凤星
核准	

Project 项目:

绵阳博物馆

一层临时展厅

Drawing Title. 图名

Drawing No. 图号 Scale 比例


天津旺达文博  
展具有限公司

电话：022-68609626  
022-68609625  
传真：022-68609629

第 张 共 张

展厅：一层临时展厅  
展柜名称：墙柜  
规格：2820（长）×1000（宽）×4000（高）  
数量：1台  
开启方式：手动旋出手动左右平移开启

序号	名 称	材料名称	备 注
1	箱体部分	δ 1.0-2.0钢板	上海“宝钢”
2	骨架部分	50*100*3.0方管	天津产
3	骨架部分	50*50*1.5方管	天津产
4	夹胶玻璃	8+8超白夹胶玻璃	国产超白玻璃
5	木质背板	奥松板	E1级
6	装饰布	麻布	
7	玻璃固定型材	铝型材	“银锚”
8	开启系统	45# 钢	
9	密封胶条	硅橡胶	进口原料
10	密封胶		中性环保
11	高强度结构胶		中性环保
12	锁具	博物馆专用锁	旺达
13	照明系统	LED射灯	“华格”
14	照明系统	荧光灯照明	T5系列4000k
15	磁吸背板	0.3mm磁吸背板	

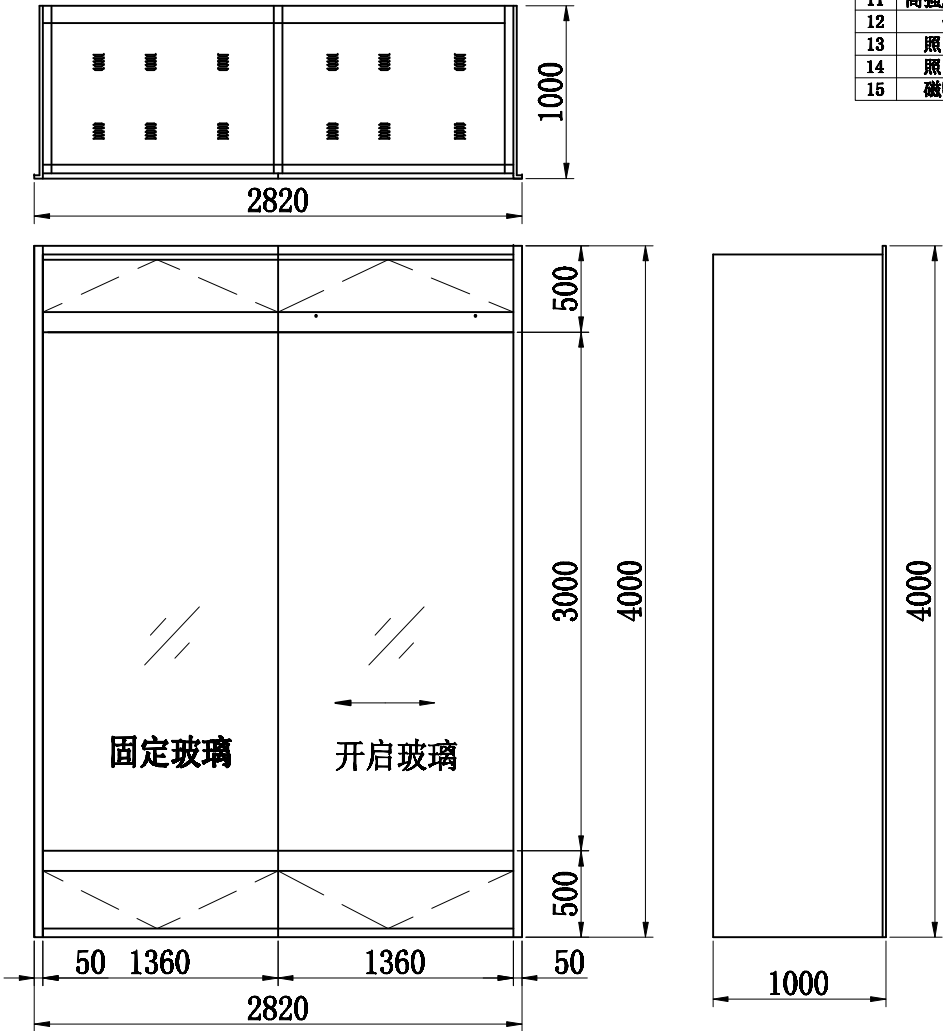

CAD Ref. No. 电脑档案 2016/04/15

Revisions and submissions 修改  
No. Date Details

Engineering 工程名称

绵阳博物馆展柜工程

LEGEND 图例

· 本图纸及设计受版权保护，在未经设计方同意前，不得翻改其中任何部分。

· 只可采用已表明得尺寸（以mm为单位），其余所有尺寸均按照零件设计图为准。

项目负责人	邵如林
工程负责人	张春友
设计	
制图	郭文龙
审核	朱凤星
核准	

Project 项目:

绵阳博物馆

一层临时展厅

Drawing Title. 图名

墙柜外形图

Drawing No. 图号 Scale 比例

1:35

天津旺达文博  
展具有限公司

电话: 022-68609626

022-68609625


传真: 022-68609629

第 张 共 张



展厅：一层临时展厅  
展柜名称：墙柜  
规格：3360(长)×1000(宽)×4000(高)  
数量：1台  
开启方式：手动旋出手动左右平移开启

序号	名 称	材料名称	备 注
1	箱体部分	δ 1.0-2.0钢板	上海“宝钢”
2	骨架部分	50*100*3.0方管	天津产
3	骨架部分	50*50*1.5方管	天津产
4	夹胶玻璃	8+6超白夹胶玻璃	国产超白玻璃
5	木质背板	奥松板	E1级
6	装饰布	麻布	
7	玻璃固定型材	铝型材	“银镜”
8	开启系统	45# 钢	
9	密封胶条	硅橡胶	进口原料
10	密封胶		中性环保
11	高强度结构胶		中性环保
12	锁具	博物馆专用锁	旺达
13	照明系统	LED射灯	“华格”
14	照明系统	荧光灯照明	T5系列4000k
15	磁吸背板	0.3mm磁吸背板	

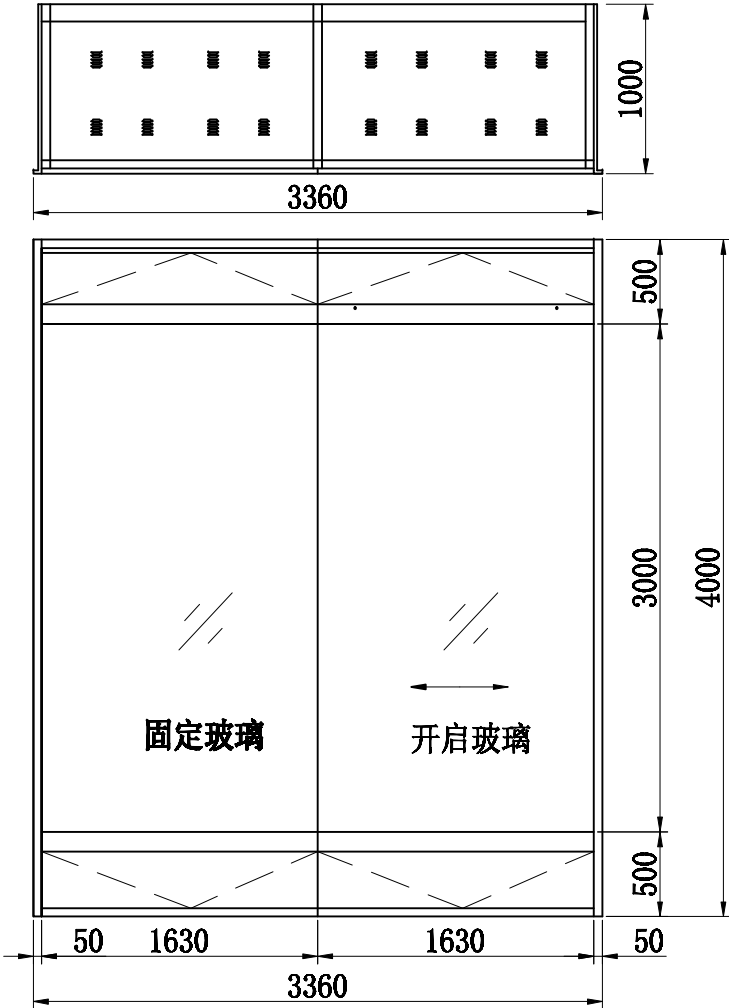

CAD Ref.No. 电脑档案 2016/04/15

Revisions and submissions 修改  
No. Date Details

Engineering 工程名称

绵阳博物馆展柜工程

LEGEND 图例

· 本图纸及设计受版权保护，在未经  
设计方同意前，不得删改其中任何  
部分。

· 只可采用已表明得尺寸（以mm为  
单位），其余所有尺寸均按照零件  
设计图为准。

项目负责人	陈知群
工程负责人	张晋友
设 计	
制 图	韩文龙
审 核	朱凤星
核 准	

Project 项目:

绵阳博物馆

一层临时展厅

Drawing Title 图名

墙柜外形图

Drawing No. 图号 Scale 比例

1:35


天津旺达文博  
展具有限公司

电话：022-68609626  
022-68609625  
传真：022-68609629

第 张 共 张

展厅：一层临时展厅  
展柜名称：墙柜  
规格：2490（长）×1000（宽）×4000（高）  
数量：1台  
开启方式：手动旋出手动左右平移开启

序号	名 称	材料名称	备 注
1	箱体部分	δ 1.0-2.0钢板	上海“宝钢”
2	骨架部分	50*100*3.0方管	天津产
3	骨架部分	50*50*1.5方管	天津产
4	夹胶玻璃	8+8超白夹胶玻璃	国产超白玻璃
5	木质背板	奥松板	E1级
6	装饰布	麻布	
7	玻璃固定型材	铝型材	“银锚”
8	开启系统	45#钢	
9	密封胶条	硅橡胶	进口原料
10	密封胶		中性环保
11	高强度结构胶		中性环保
12	锁具	博物馆专用锁	旺达
13	照明系统	LED射灯	“华格”
14	照明系统	荧光灯照明	T5系列4000k
15	磁吸背板	0.3mm磁吸背板	

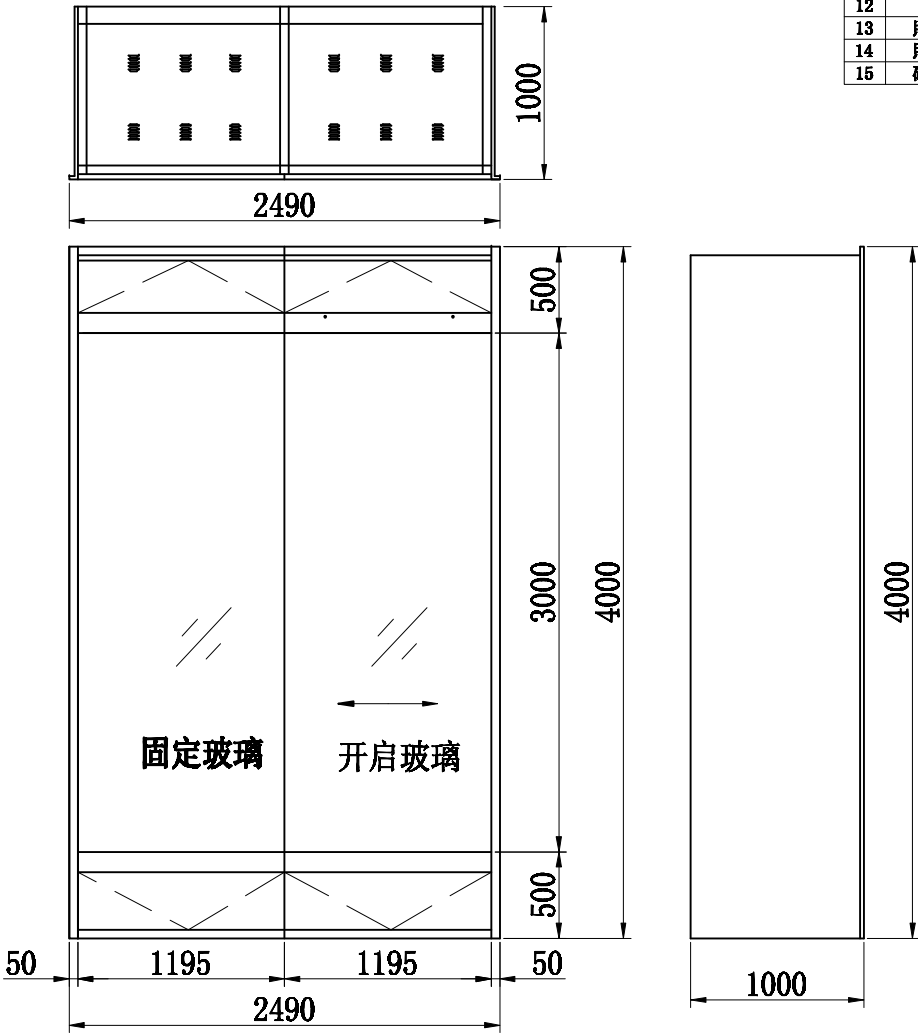

CAD Ref. No. 电脑档案 2016/04/15

Revisions and submissions 修改  
No. Date Details

Engineering 工程名称

绵阳博物馆展柜工程

LEGEND 图例

· 本图纸及设计受版权保护，在未经设计方同意前，不得翻改其中任何部分。

· 只可采用已表明得尺寸（以mm为单位），其余所有尺寸均按照零件设计图为准。

项目负责人	邱如林
工程负责人	张睿友
设 计	
制 图	郭文龙
审 核	朱凤星
核 准	

Project 项目:

绵阳博物馆

一层临时展厅

Drawing Title. 图名

墙柜外形图

Drawing No. 图号 Scale 比例

1:35

天津旺达文博  
展具有限公司

电话：022-68609626


022-68609625

传真：022-68609629

第 张 共 张

展厅：一层临时展厅  
展柜名称：墙柜  
规格：2990（长）×1000（宽）×4000（高）  
数量：1台  
开启方式：手动旋出手动左右平移开启

序号	名 称	材料名称	备 注
1	箱体部分	δ 1.0-2.0钢板	上海“宝钢”
2	骨架部分	50*100*3.0方管	天津产
3	骨架部分	50*50*1.5方管	天津产
4	夹胶玻璃	8+8超白夹胶玻璃	国产超白玻璃
5	木质背板	奥松板	E1级
6	装饰布	麻布	
7	玻璃固定型材	铝型材	“银锚”
8	开启系统	45#钢	
9	密封胶条	硅橡胶	进口原料
10	密封胶		中性环保
11	高强度结构胶		中性环保
12	锁具	博物馆专用锁	旺达
13	照明系统	LED射灯	“华格”
14	照明系统	荧光灯照明	T5系列4000k
15	磁吸背板	0.3mm磁吸背板	

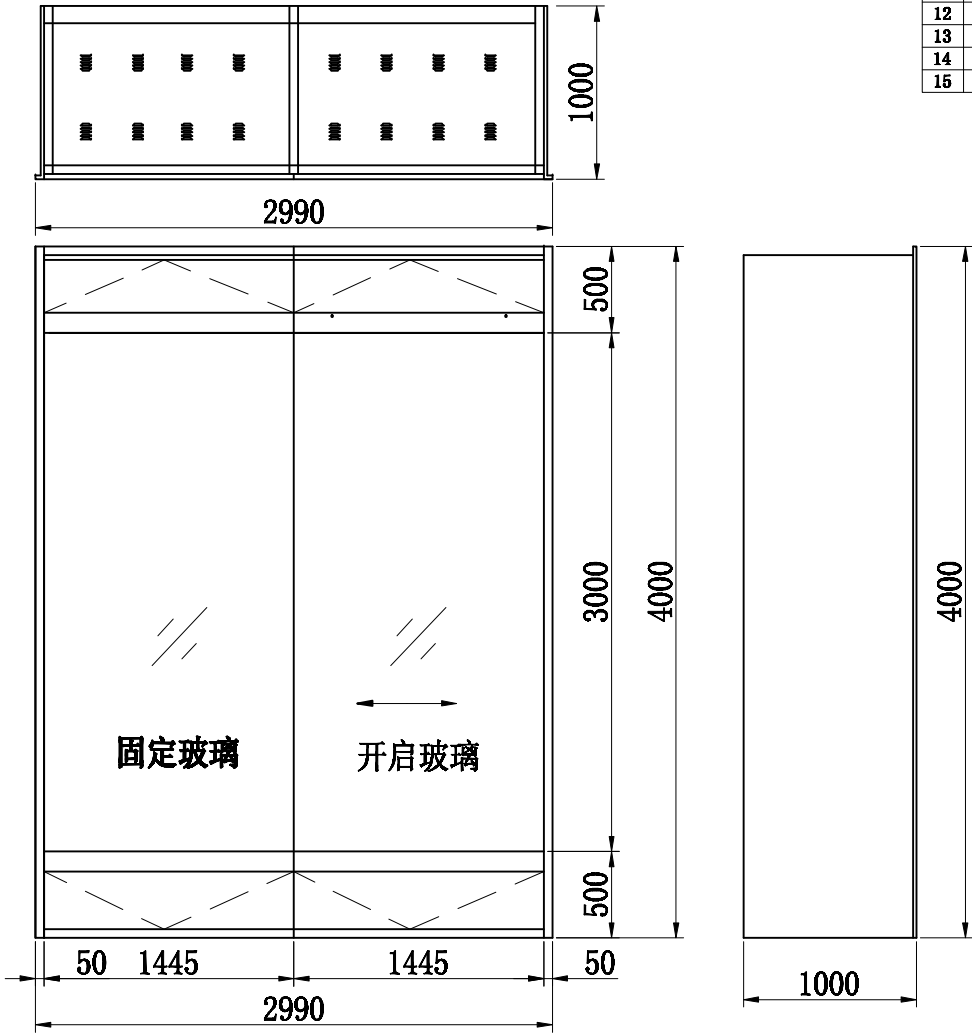

CAD Ref. No. 电脑档案 2016/04/15

Revisions and submissions 修改  
No. Date Details

Engineering 工程名称

绵阳博物馆展柜工程

LEGEND 图例

· 本图纸及设计受版权保护，在未经设计方同意前，不得翻改其中任何部分。  
· 只可采用已表明得尺寸（以mm为单位），其余所有尺寸均按照零件设计图为准。

项目负责人	邱如林
工程负责人	张睿友
设计	
制图	郭文龙
审核	朱凤星
核准	

Project 项目:

绵阳博物馆

一层临时展厅

Drawing Title. 图名

墙柜外形图

Drawing No. 图号 Scale 比例

1:35


天津旺达文博  
展具有限公司

电话：022-68609626  
022-68609625  
传真：022-68609629

第 张 共 张

展厅：一层临时展厅  
展柜名称：墙柜  
规格：2380（长）×1000（宽）×4000（高）  
数量：2台  
开启方式：手动旋出手动左右平移开启

序号	名 称	材料名称	备 注
1	箱体部分	δ 1.0-2.0钢板	上海“宝钢”
2	骨架部分	50*100*3.0方管	天津产
3	骨架部分	50*50*1.5方管	天津产
4	夹胶玻璃	8+8超白夹胶玻璃	国产超白玻璃
5	木质背板	奥松板	E1级
6	装饰布	麻布	
7	玻璃固定型材	铝型材	“银锚”
8	开启系统	45#钢	
9	密封胶条	硅橡胶	进口原料
10	密封胶		中性环保
11	高强度结构胶		中性环保
12	锁具	博物馆专用锁	旺达
13	照明系统	LED射灯	“华格”
14	照明系统	荧光灯照明	T5系列4000k
15	磁吸背板	0.3mm磁吸背板	

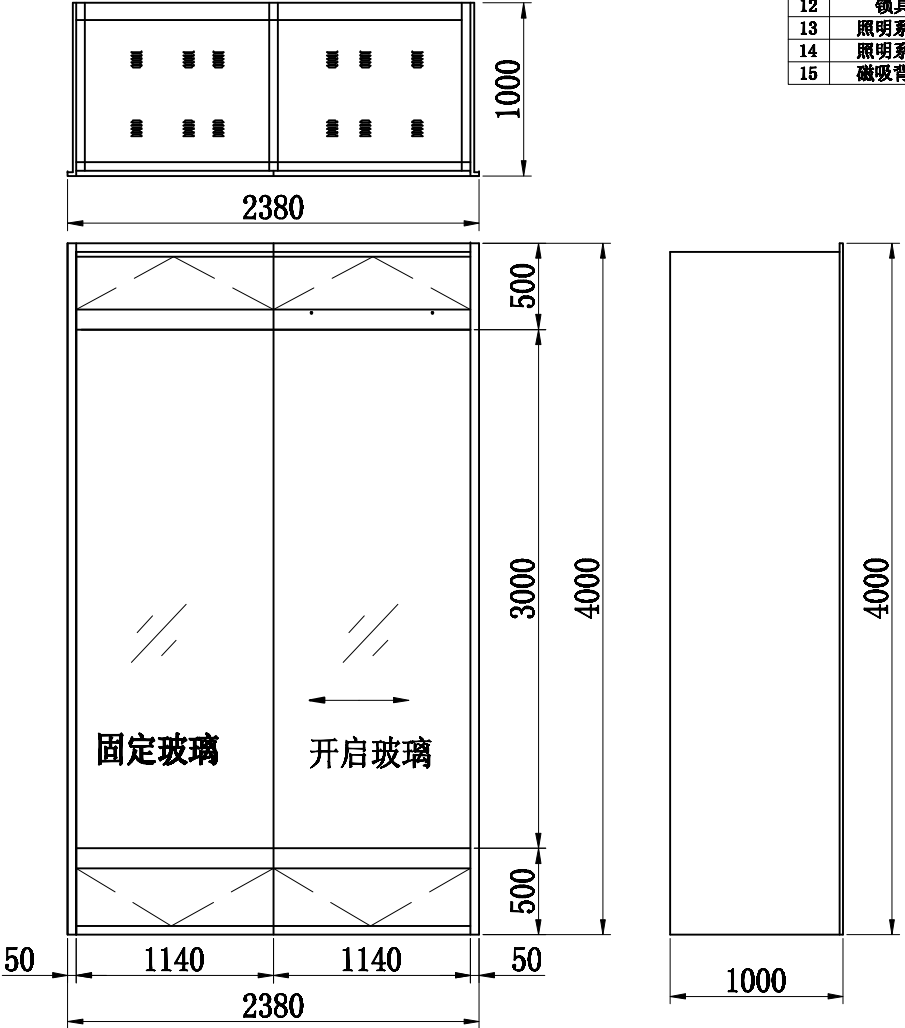

CAD Ref. No. 电脑档案 2016/04/15

Revisions and submissions 修改  
No. Date Details

Engineering 工程名称

绵阳博物馆展柜工程

LEGEND 图例

· 本图纸及设计受版权保护，在未经设计方同意前，不得翻改其中任何部分。

· 只可采用已表明得尺寸（以mm为单位），其余所有尺寸均按照零件设计图为准。

项目负责人	邵如林
工程负责人	张睿友
设计	
制图	郭文龙
审核	朱凤星
核准	

Project 项目:

绵阳博物馆

一层临时展厅

Drawing Title. 图名

墙柜外形图

Drawing No. 图号 Scale 比例

1:35

天津旺达文博  
展具有限公司

电话：022-68609626

022-68609625


传真：022-68609629

第 张 共 张

2016年4月30日17.18现场竣工电话并发彩信  
现场展墙尺寸平面调整尺寸。  
展柜原尺寸1470+7110更改为1490+7215mm。

展厅：一层临时展厅  
展柜名称：墙柜  
规格：1490+7215(长)×1000(宽)×4000(高)  
数量：1台  
开启方式：手动旋出手动左右平移开启

序号	名 称	材料名称	备 注
1	箱体部分	8 1.0-2.0钢板	上海“宝钢”
2	骨架部分	50*100*3.0方管	天津产
3	骨架部分	50*50*1.5方管	天津产
4	夹胶玻璃	8+8超白夹胶玻璃	国产超白玻璃
5	木质背板	奥松板	E1级
6	装饰布	麻布	
7	玻璃固定型材	铝型材	“银铝”
8	开启系统	45#钢	
9	密封胶条	硅橡胶	进口原料
10	密封胶		中性环保
11	高强度结构胶		中性环保
12	锁具	博物馆专用锁	旺达
13	照明系统	LED射灯	“华格”
14	照明系统	荧光灯照明	T5系列4000k
15	磁吸背板	0.3mm磁吸背板	

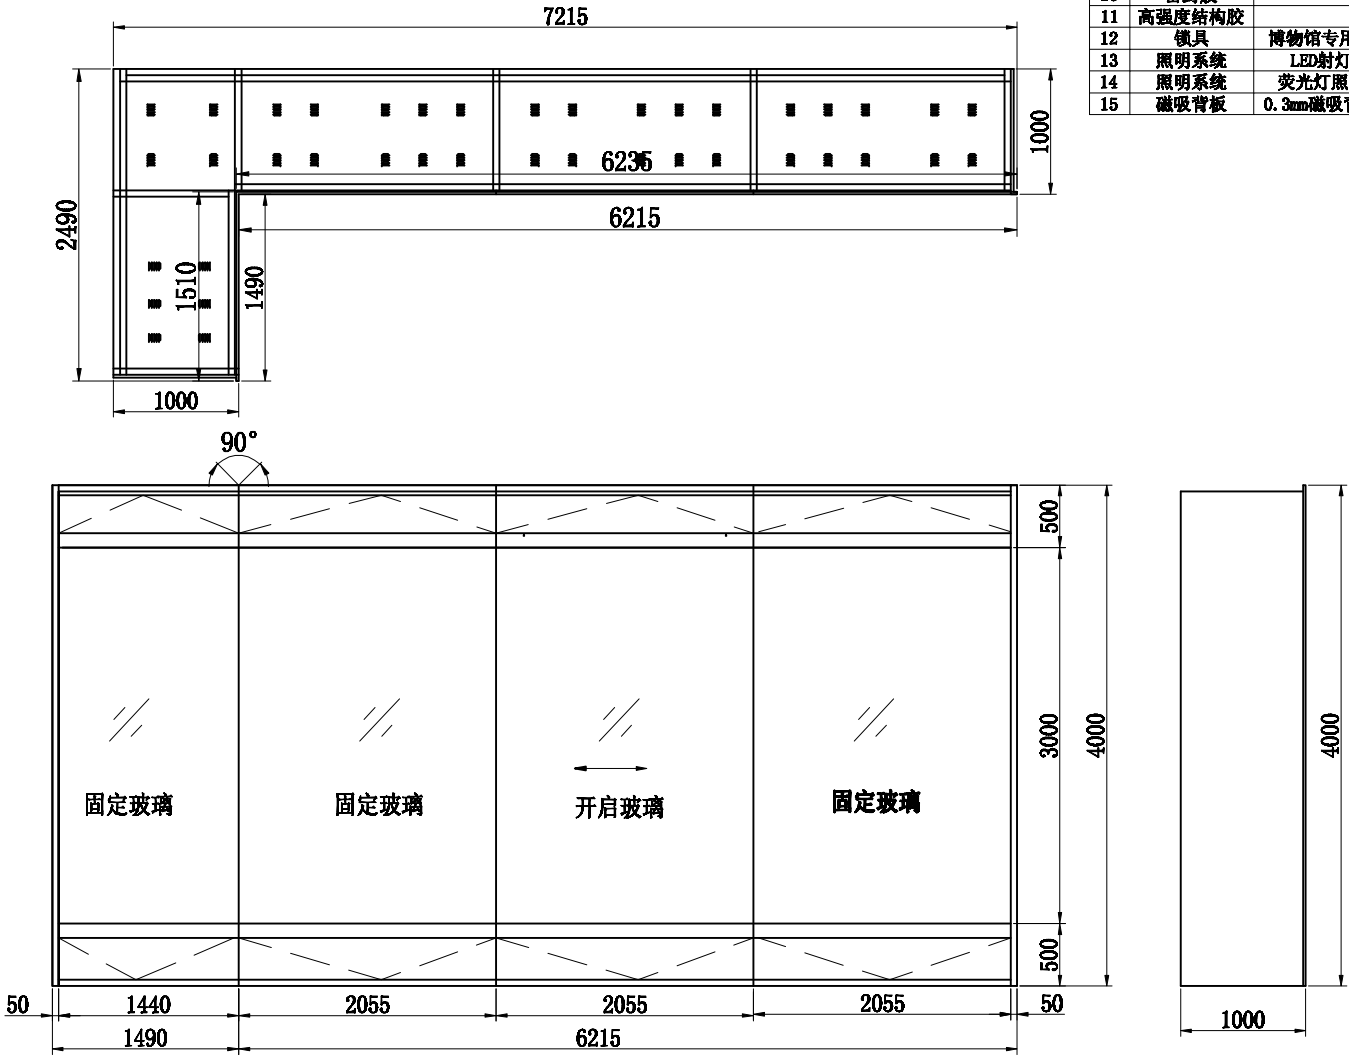

CAD Ref.No.电脑档案 2016/04/15

Revisions and submissions 修改  
No. Date Details

Engineering 工程名称

绵阳博物馆展柜工程

LEGEND 图例

· 本图纸及设计受版权保护，在未经设计方同意前，不得删改其中任何部分。  
· 只可采用已表明得尺寸（以mm为单位），其余所有尺寸均按照零件设计图为准。

项目负责人	邵如林
工程负责人	张帝友
设 计	
制 图	郭文龙
审 核	朱凤星
核 准	

Project 项目:

绵阳博物馆

一层临时展厅

Drawing Title. 图名

墙柜外形图

Drawing No. 图号 Scale 比例

1:35

天津旺达文博  
展具有限公司


电话：022-68609626  
022-68609625  
传真：022-68609629

第 张 共 张

2016年4月30日17.18现场竣工电话并发彩信  
现场展墙尺寸平面调整尺寸。  
展柜原尺寸2230更改为2250mm

展厅：一层临时展厅  
展柜名称：墙柜  
规格：2250(长)×1000(宽)×4000(高)  
数量：1台  
开启方式：手动旋出手动左右平移开启

序号	名 称	材料名称	备 注
1	箱体部分	8 1.0-2.0钢板	上海“宝钢”
2	骨架部分	50*100*3.0方管	天津产
3	骨架部分	50*50*1.5方管	天津产
4	夹胶玻璃	8+8超白夹胶玻璃	国产超白玻璃
5	木质背板	奥松板	E1级
6	装饰布	麻布	
7	玻璃固定型材	铝型材	“银镜”
8	开启系统	45#钢	
9	密封胶条	硅橡胶	进口原料
10	密封胶		中性环保
11	高强度结构胶		中性环保
12	锁具	博物馆专用锁	旺达
13	照明系统	LED射灯	“华格”
14	照明系统	荧光灯照明	T5系列4000k
15	磁吸背板	0.3mm磁吸背板	

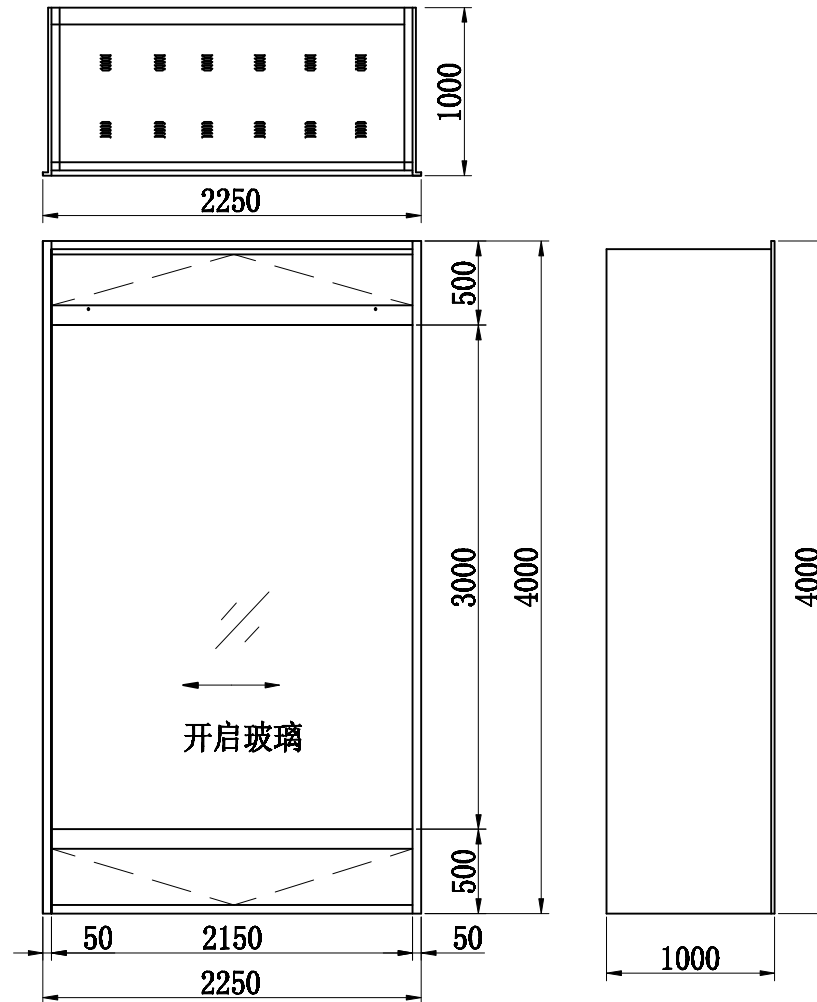

CAD Ref.No.电脑档案 2016/04/15

Revisions and submissions 修改  
No. Date Details

Engineering 工程名称

绵阳博物馆展柜工程

LEGEND 图例

· 本图纸及设计受版权保护，在未经设计方同意前，不得删改其中任何部分。

· 只可采用已表明得尺寸（以mm为单位），其余所有尺寸均按照零件设计图为准。

项目负责人	邵如林
工程负责人	张帝友
设 计	
制 图	郭文龙
审 核	朱凤星
核 准	

Project 项目:

绵阳博物馆

一层临时展厅

Drawing Title. 图名

Drawing No. 图号 Scale 比例

天津旺达文博  
展具有限公司

电话: 022-68609626

022-68609625

传真: 022-68609629

第 张 共 张

2016年4月30日17.18现场竣工电话并发彩信  
现场展墙尺寸平面调整尺寸。  
展柜原尺寸15140更改为15150mm

展厅：一层临时展厅  
展柜名称：墙柜  
规格：15150(长)×1000(宽)×4000(高)  
数量：1台  
开启方式：手动旋出手动左右平移开启

序号	名 称	材料名称	备 注
1	箱体部分	8 1.0-2.0钢板	上海“宝钢”
2	骨架部分	50*100*3.0方管	天津产
3	骨架部分	50*50*1.5方管	天津产
4	夹胶玻璃	8+8超白夹胶玻璃	国产超白玻璃
5	木质背板	奥松板	E1级
6	装饰布	麻布	
7	玻璃固定型材	铝型材	“银锚”
8	开启系统	45#钢	
9	密封胶条	硅橡胶	进口原料
10	密封胶		中性环保
11	高强度结构胶		中性环保
12	锁具	博物馆专用锁	旺达
13	照明系统	LED射灯	“华格”
14	照明系统	荧光灯照明	T5系列4000k
15	磁吸背板	0.3mm磁吸背板	

CAD Ref.No.电脑档案 2016/04/15

Revisions and submissions 修改  
No. Date Details

Engineering 工程名称

绵阳博物馆展柜工程

LEGEND 图例

· 本图纸及设计受版权保护，在未经设计方同意前，不得删改其中任何部分。

· 只可采用已表明得尺寸（以mm为单位），其余所有尺寸均按照零件设计图为准。

项目负责人	邵如林
工程负责人	张帝友
设 计	
制 图	郭文龙
审 核	朱凤星
核 准	

Project 项目:

绵阳博物馆

一层临时展厅


Drawing Title. 图名

Drawing No. 图号 Scale 比例

天津旺达文博  
展具有限公司

电话：022-68609626  
022-68609625  
传真：022-68609629



第 张 共 张

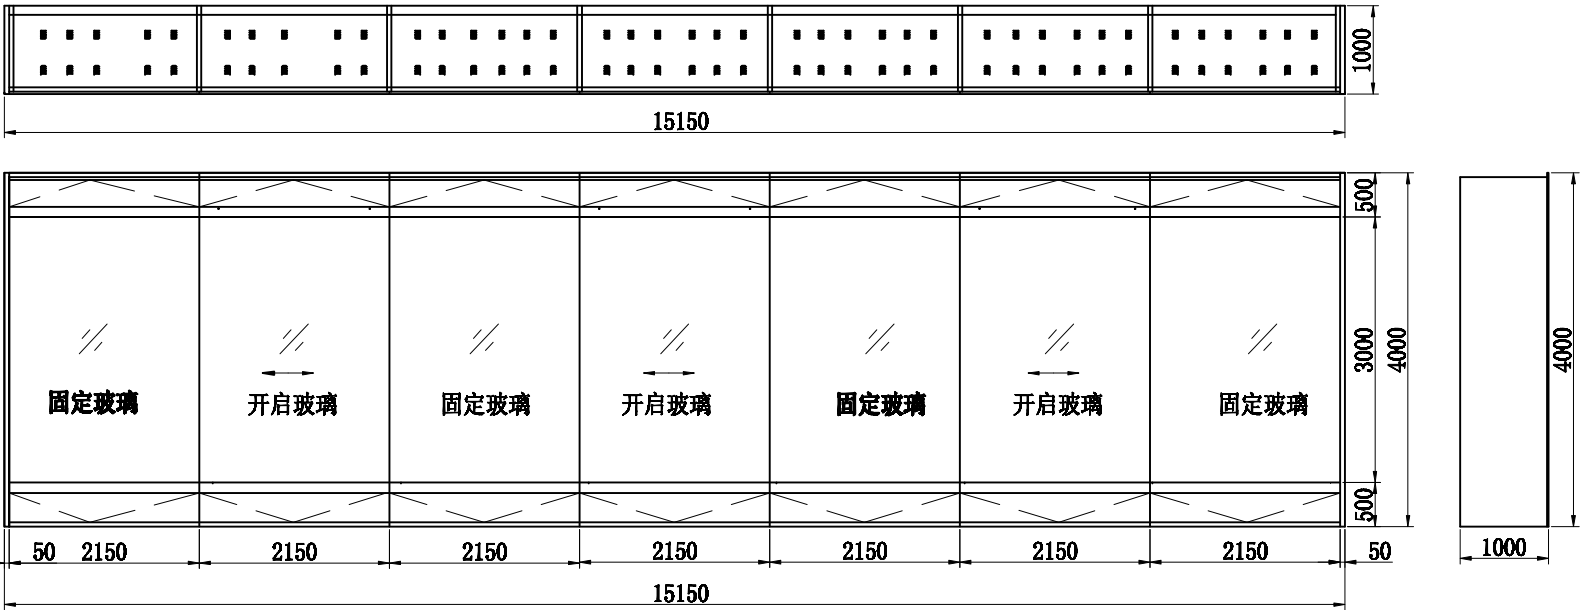

2016年4月30日17.18现场竣工电话并发彩信  
现场展墙尺寸平面调整尺寸。  
展柜原尺寸3090+6980+8060+5480mm,  
更改为3110+6995+8050+5460mm

展厅：一层临时展厅  
展柜名称：墙柜  
规格：3090+6980+8060+5480(长)×1000(宽)×4000(高)  
数量：1台  
开启方式：手动旋出手动左右平移开启

序号	名 称	材料名称	备 注
1	箱体部分	8 1.0-2.0钢板	上海“宝钢”
2	骨架部分	50*100*3.0方管	天津产
3	骨架部分	50*50*1.5方管	天津产
4	夹胶玻璃	8+8超白夹胶玻璃	国产超白玻璃
5	木质背板	奥松板	E1级
6	装饰布	麻布	
7	玻璃固定型材	铝型材	“银镜”
8	开启系统	45#钢	
9	密封胶条	硅橡胶	进口原料
10	密封胶		中性环保
11	高强度结构胶		中性环保
12	锁具	博物馆专用锁	旺达
13	照明系统	LED射灯	“华格”
14	照明系统	荧光灯照明	T5系列4000k
15	磁吸背板	0.3mm磁吸背板	

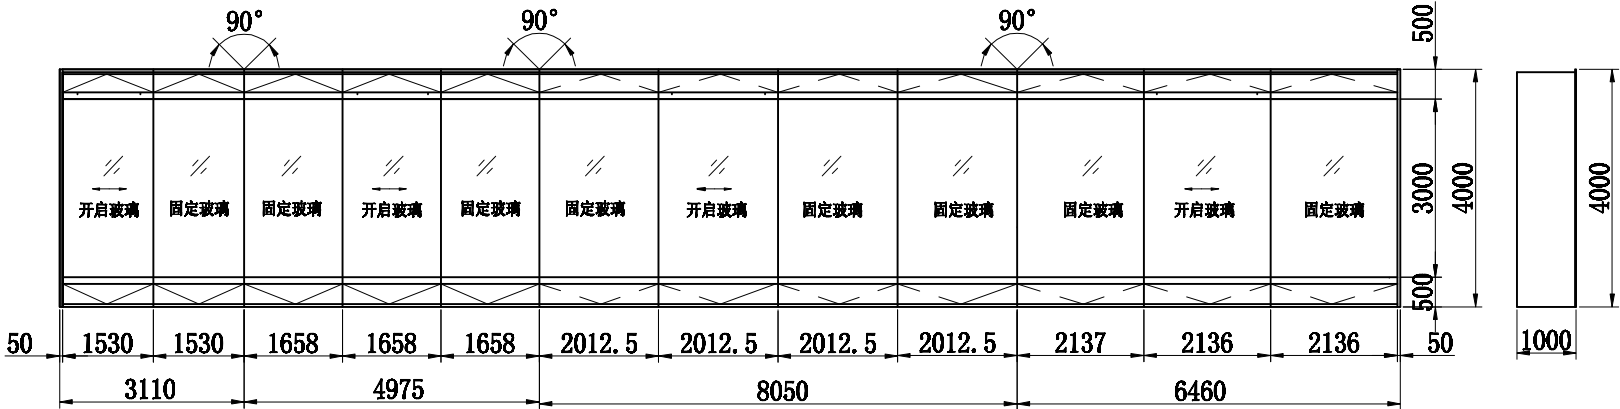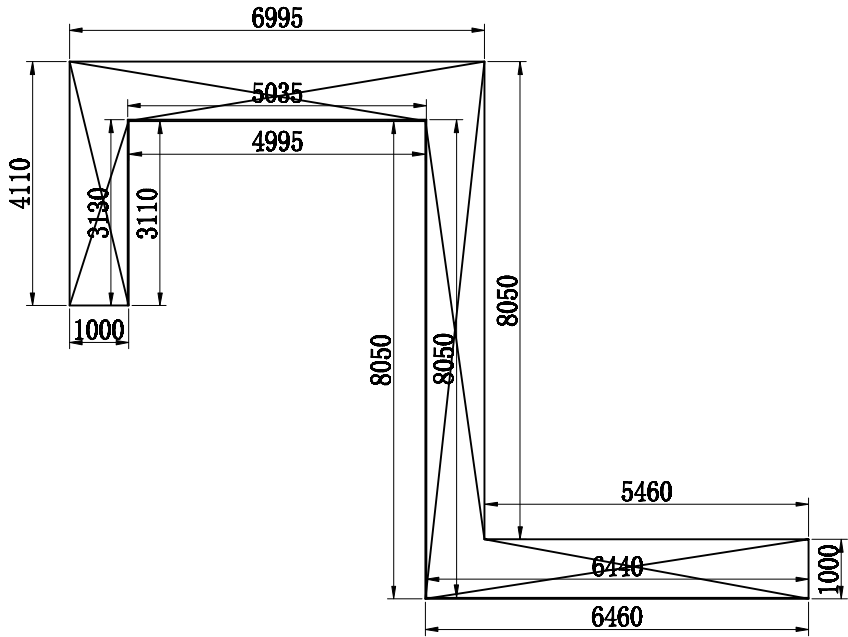

CAD Ref.No.电脑档案 2016/04/15

Revisions and submissions 修改  
No. Date Details

Engineering 工程名称

绵阳博物馆展柜工程

LEGEND 图例

· 本图纸及设计受版权保护，在未经  
设计方同意前，不得删改其中任何  
部分。

· 只可采用已表明得尺寸（以mm为  
单位），其余所有尺寸均按照零件  
设计图为准。

项目负责人	邵如林
工程负责人	张帝友
设 计	
制 图	郭文龙
审 核	朱凤星
核 准	

Project 项目:

绵阳博物馆

一层临时展厅

Drawing Title. 图名

墙柜外形图

Drawing No. 图号 Scale 比例

1:35

天津旺达文博  
展具有限公司


电话：022-68609626  
022-68609625  
传真：022-68609629

第 张 共 张




展厅：一层临时展厅  
展柜名称：中心柜  
规格：800（长）×800（宽）×2200（高）  
数量：10台  
开启方式：手动90°开启


序号	名称	材料名称	备注
1	箱体部分	δ 1.2-2.0钢板	上海“宝钢”
2	骨架部分	40*40*1.5-2.0方管	天津产
3	前面玻璃	6+6超白夹胶玻璃	山东“金晶”
4	钢制展台	1.5mm钢板	上海“宝钢”
5	内饰布	专用织物	阻燃处理
6	玻璃固定型材	铝型材	“银镜”
7	开启系统	气动支臂	
8	专用密封胶条	硅橡胶	进口原料
9	专用密封胶		中性环保
10	高强度结构胶	995	中性环保
11	锁具	博物馆专用锁	
12	展柜照明	LED射灯	色温4000k
13	水平调节脚	M14	
14			

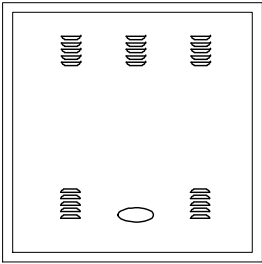


俯视图

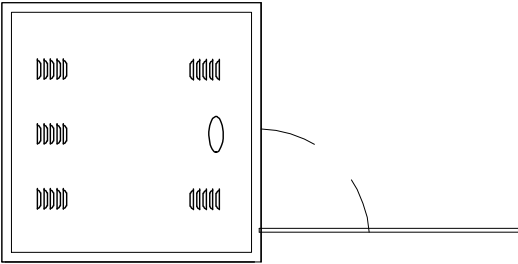


开启示意图

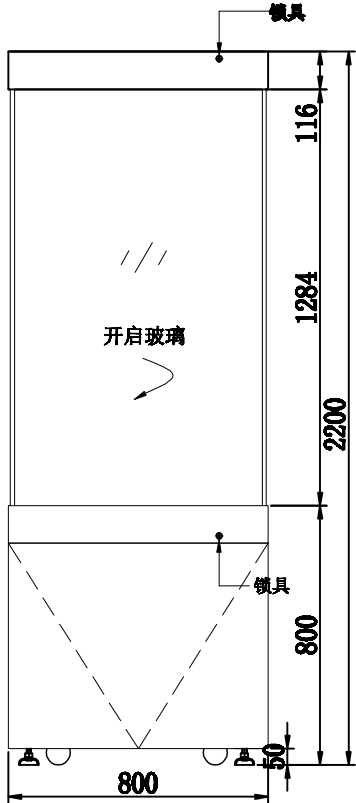

正视图

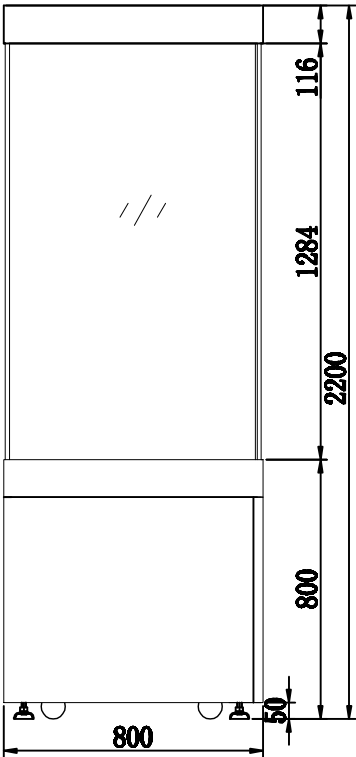

侧视图

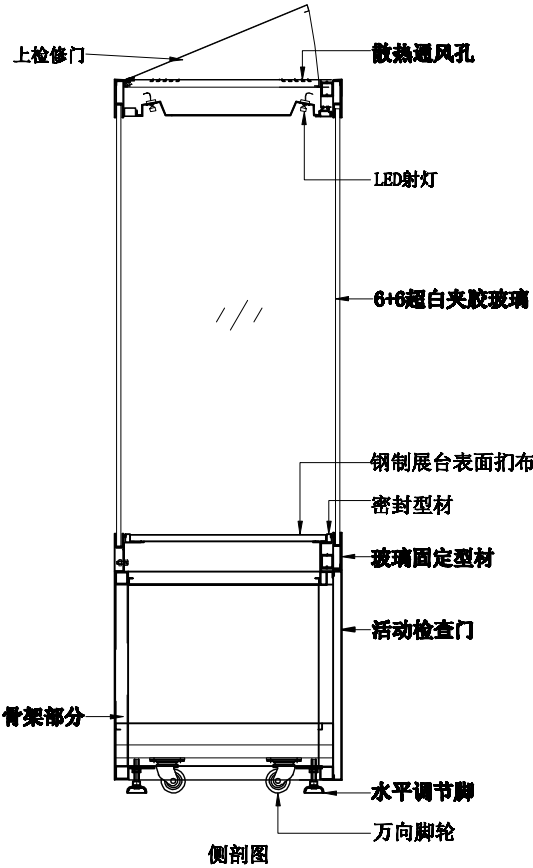

侧剖图

CAD Ref. No. 电脑档案 2016/04/15

Revisions and submissions 修改  
No. Date Details

Engineering 工程名称

绵阳博物馆展柜工程

LEGEND 图例

· 本图纸及设计受版权保护，在未经设计方同意前，不得翻改其中任何部分。

· 只可采用已表明得尺寸（以mm为单位），其余所有尺寸均按照零件设计图为准。

项目负责人	邱知林
工程负责人	张春友
设计	
制图	郭文龙
审核	朱凤星
核准	

Project 项目:

绵阳博物馆

一层临时展厅

Drawing Title. 图名

中心柜外形图

Drawing No. 图号 Scale 比例

1:20

天津旺达文博  
展具有限公司

电话: 022-68609626


022-68609625

传真: 022-68609629

第 张 共 张

展厅：一层临时展厅  
展柜名称：平柜  
规格：1200（长）×600（宽）×1050（高）  
数量：2台  
开启方式：手动掀起开启

序号	名称	材料名称	备注
1	箱体部分	δ 1.2-2.0钢板	上海“宝钢”
2	骨架部分	40*40*1.5-2.0方管	天津产
3	前面玻璃	5+5超白夹胶玻璃	山东“金晶”
4	木制展台	16mm奥松板	E1级
5	内饰布	专用织物	阻燃处理
6	玻璃固定型材	铝型材	“银镜”
7	开启系统	气动支臂	
8	专用密封胶条	硅橡胶	进口原料
9	专用密封胶		中性环保
10	高强度结构胶	995	中性环保
11	锁具	博物馆专用锁	
12	展柜照明	LED灯带	色温4000k
13	水平调节脚	M14	
14			

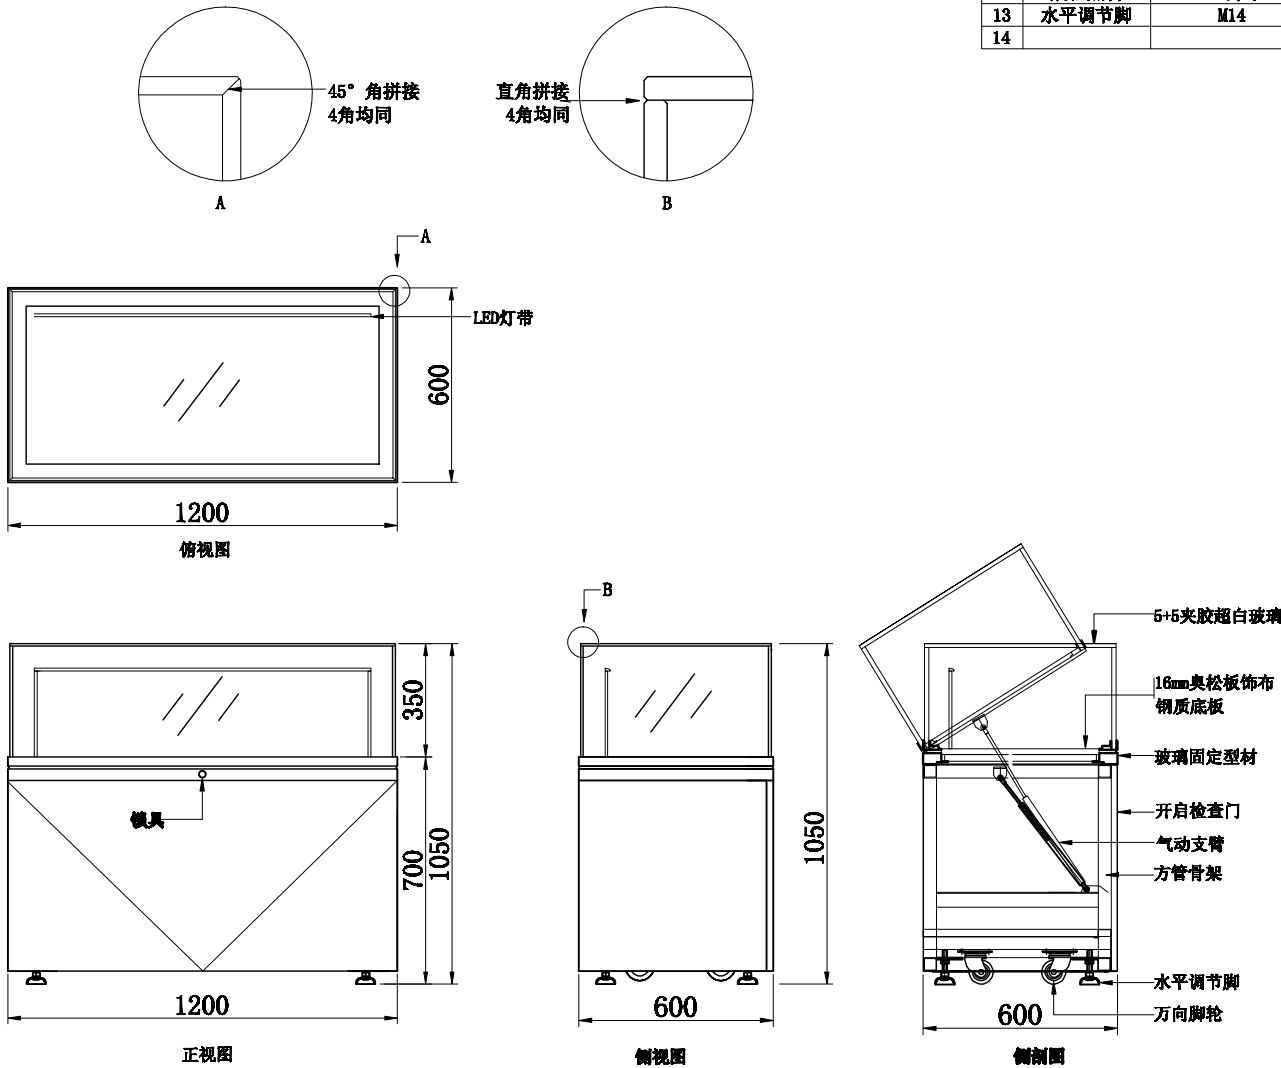

CAD Ref. No. 电脑档案 2016/04/15

Revisions and submissions 修改  
No. Date Details

Engineering 工程名称

绵阳博物馆展柜工程

LEGEND 图例

· 本图纸及设计受版权保护，在未经  
设计方向盖章，不得翻改其中任何  
部分。

· 只可采用已表明得尺寸（以mm为  
单位），其余所有尺寸均按照零件  
设计图为准。

项目负责人	邱知林
工程负责人	张春友
设计	
制图	郭文龙
审核	朱凤星
核准	

Project 项目:

绵阳博物馆

一层临时展厅

Drawing Title. 图名

平柜外形图

Drawing No. 图号 Scale 比例

1:16

天津旺达文博  
展具有限公司

电话: 022-68609626

022-68609625

传真: 022-68609629

第 张 共 张